


# Croqui de afastamento

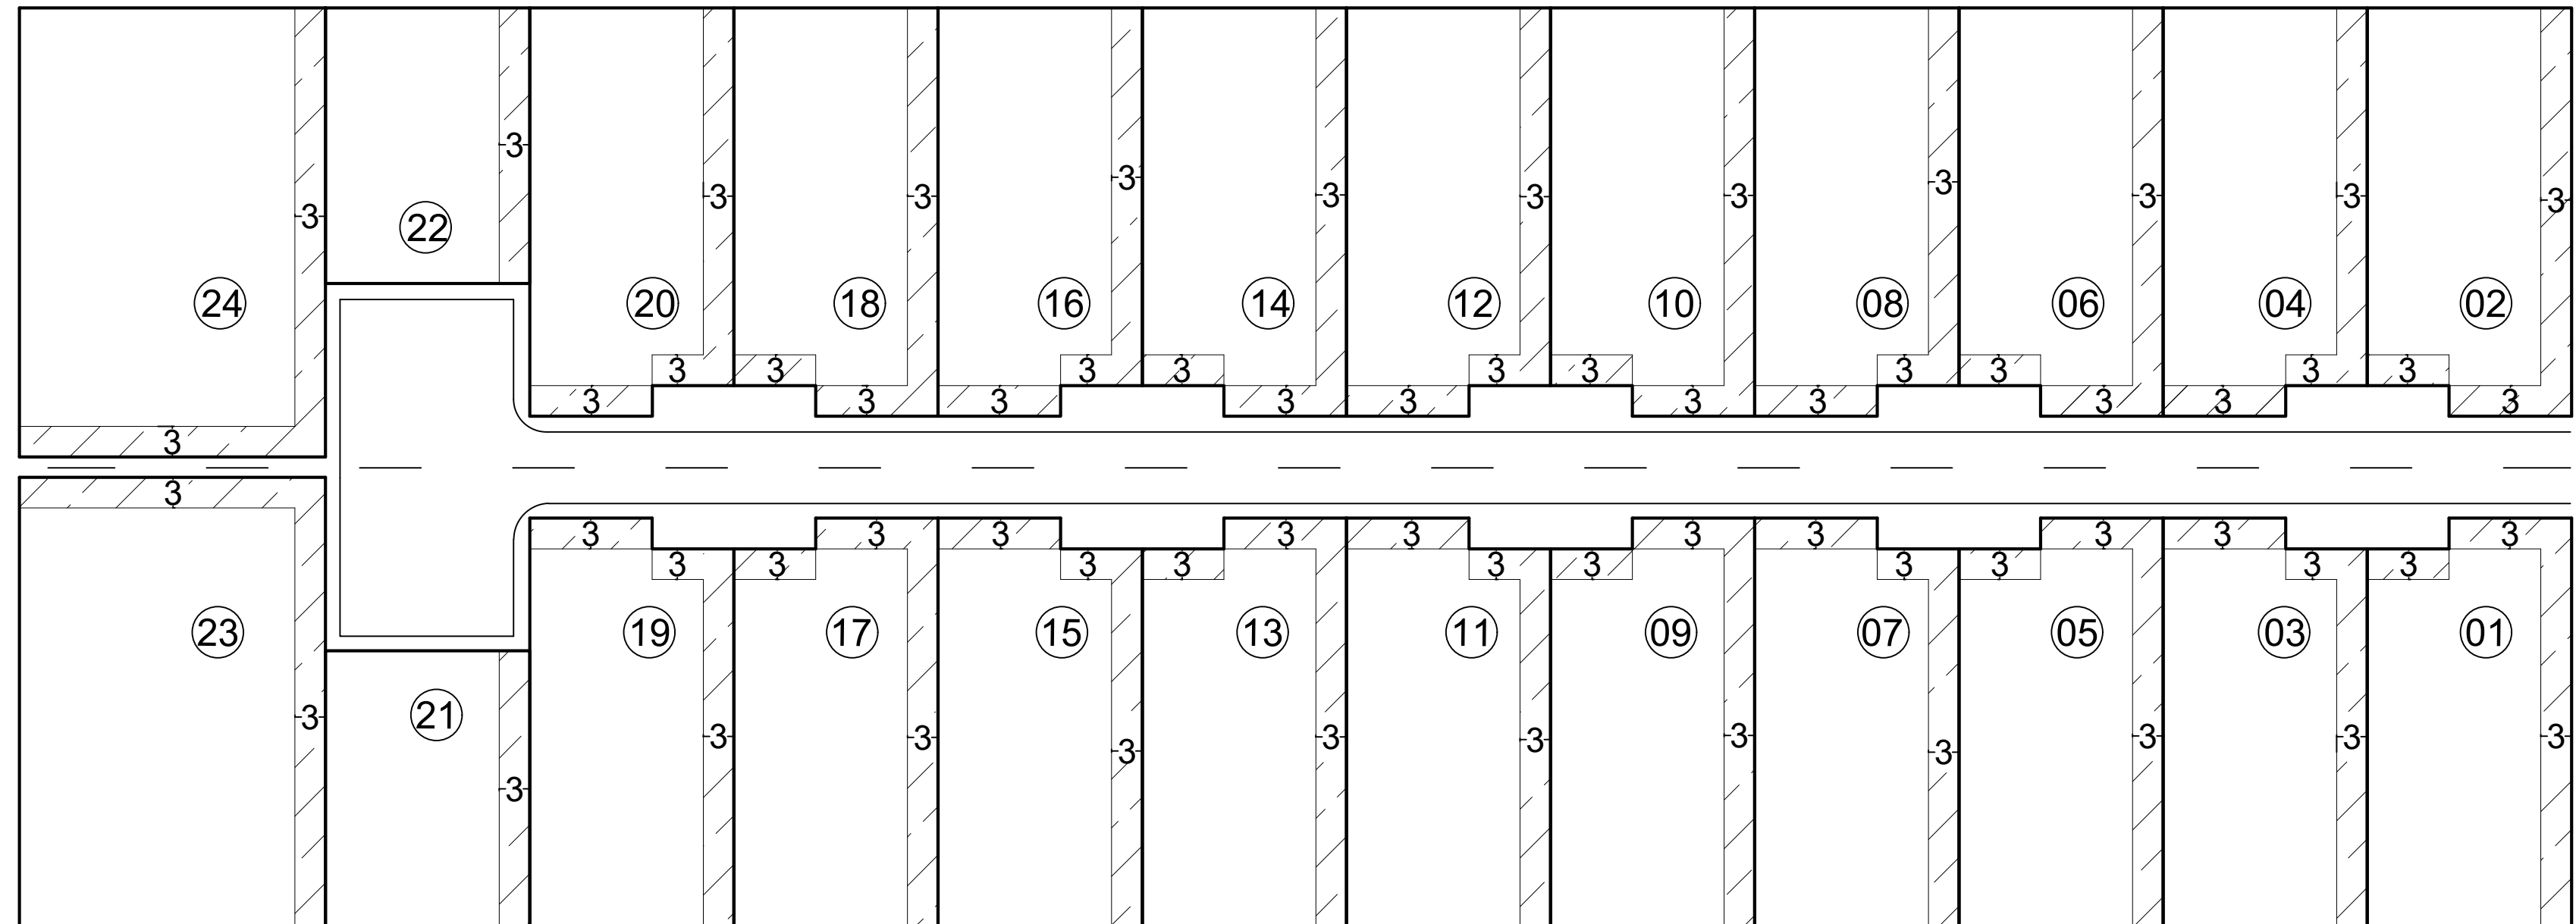

 Afastamentos mínimos obrigatórios

## OBSERVAÇÕES:

- Obs. 1: Taxa máxima de ocupação = 70%
- Obs. 2: Afastamentos mínimos obrigatórios (LUOS)  
AFR = 3,0m AF LAT = 3,0m (Unilateral)

Elaboração: CAP/SEDUH e SUGEST/SEDUH  
Data: Outubro/2019

SHIN - Setor de Habitações Individuais Norte

QI 04 Conjunto 05

QI 4/11 (antigo)