
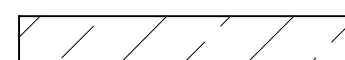


Croqui de afastamento

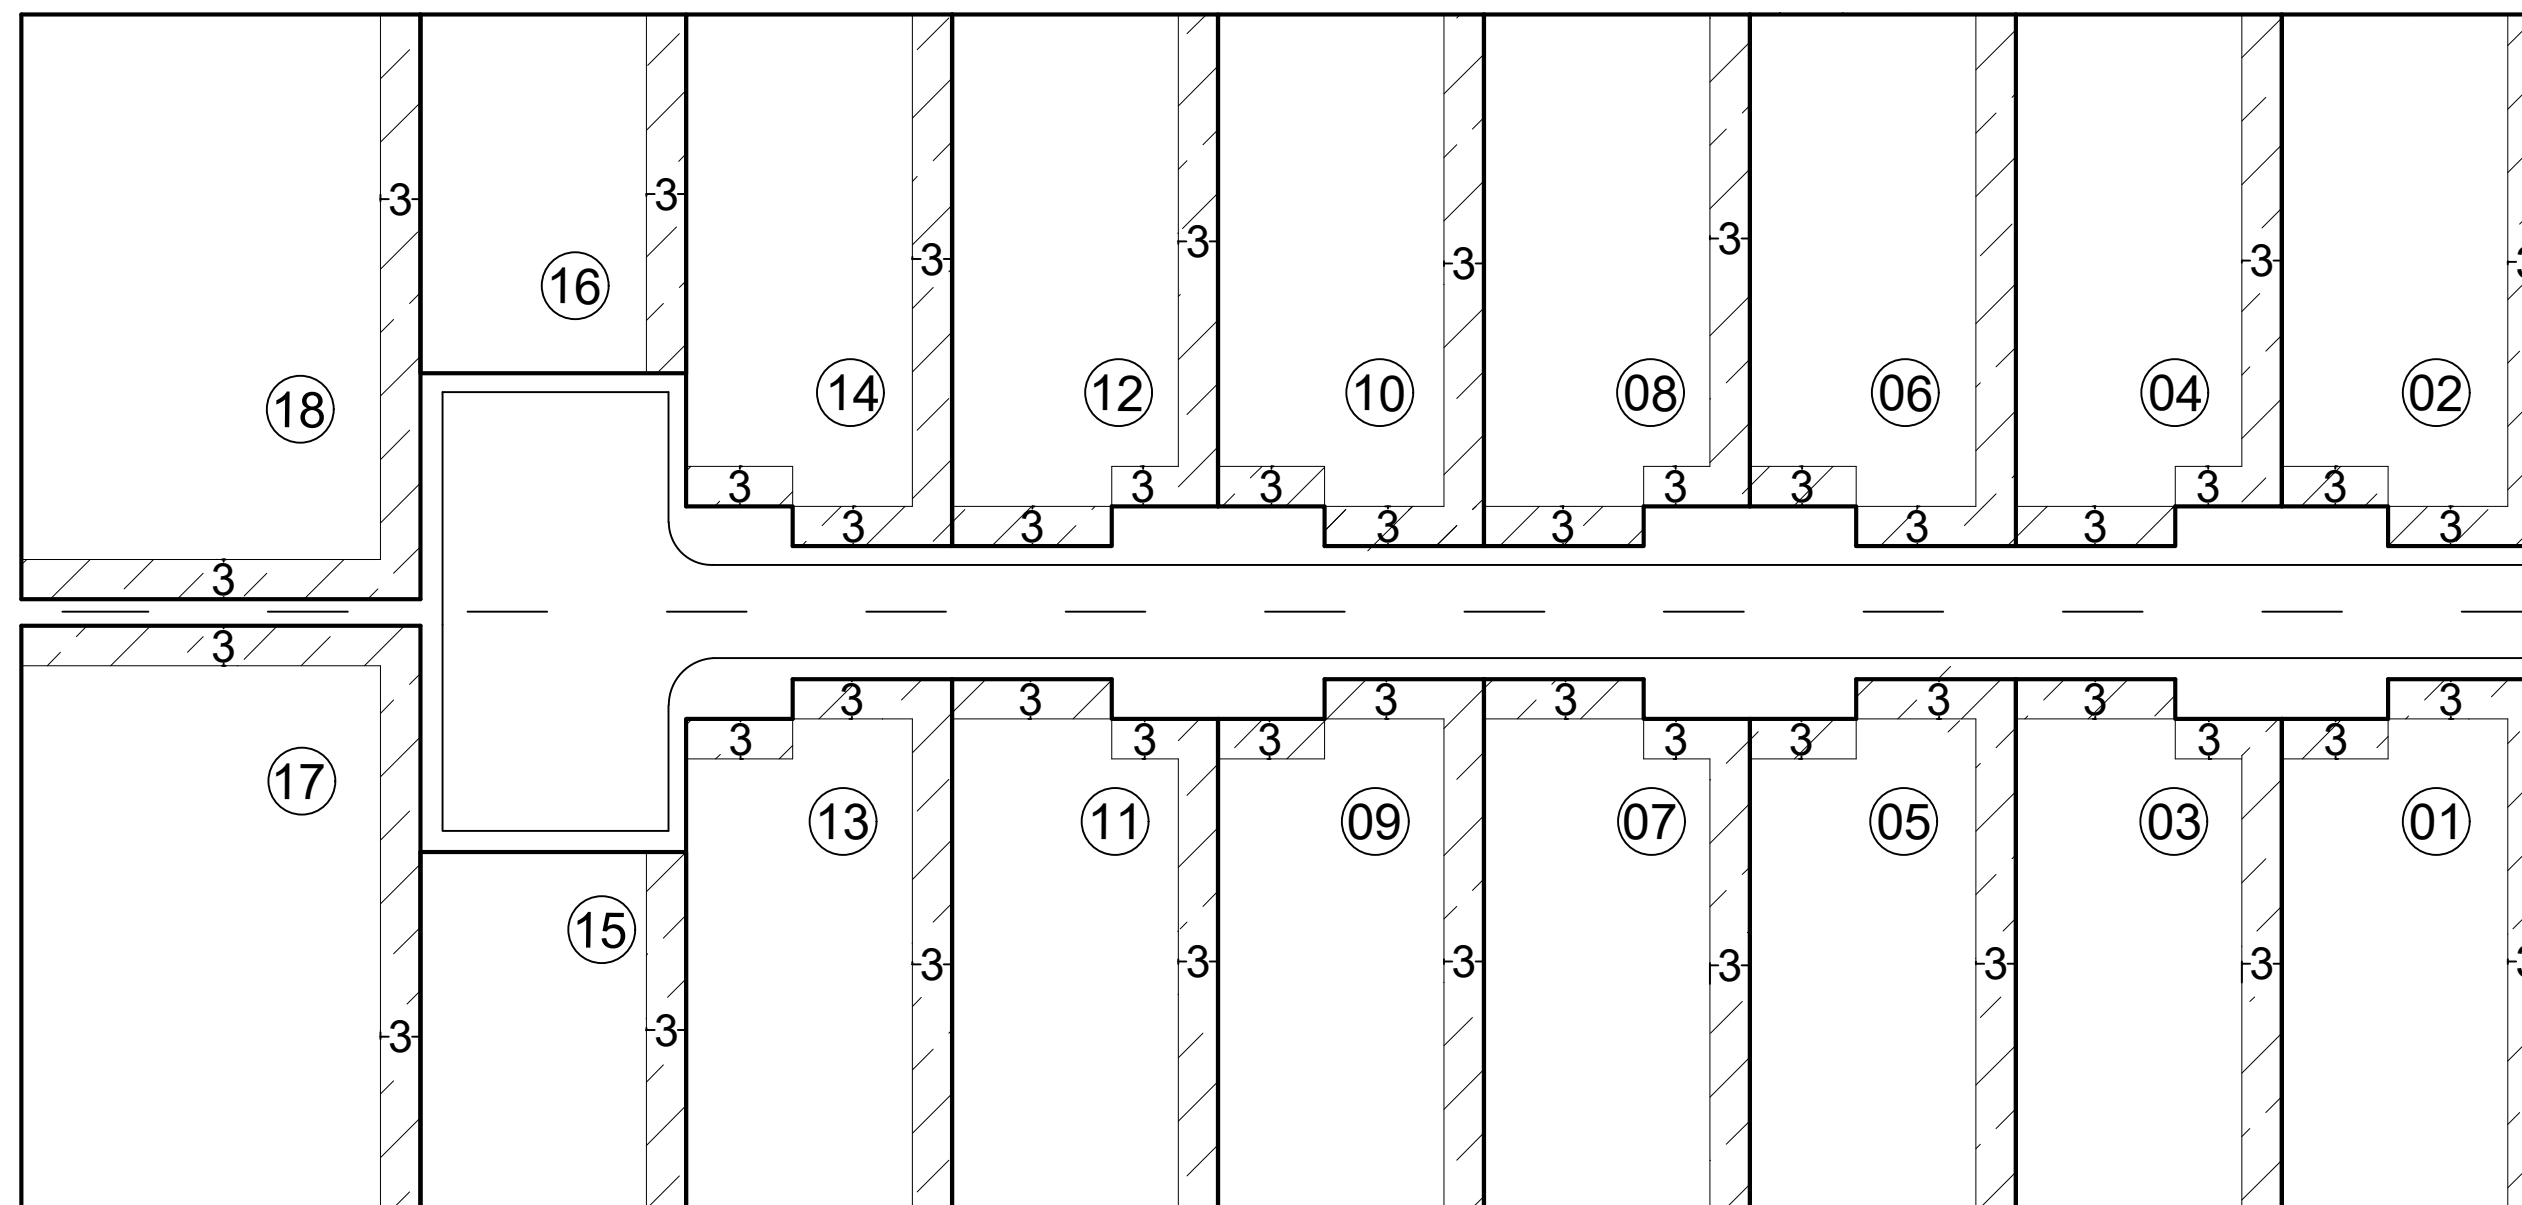

Afastamentos mínimos obrigatórios

OBSERVAÇÕES:

Obs. 1: Taxa máxima de ocupação = 70%

Obs. 2: Afastamentos mínimos obrigatórios (LUOS)

AFR = 3,0m AF LAT = 3,0m (Unilateral)

Elaboração: CAP/SEDUH e SUGEST/SEDUH

Data: Outubro/2019

SHIN - Setor de Habitações Individuais Norte

QI 07 Conjunto 17

QI 7/15 (antigo)