


PADRÃO de conjunto NAS QIs - SHIN

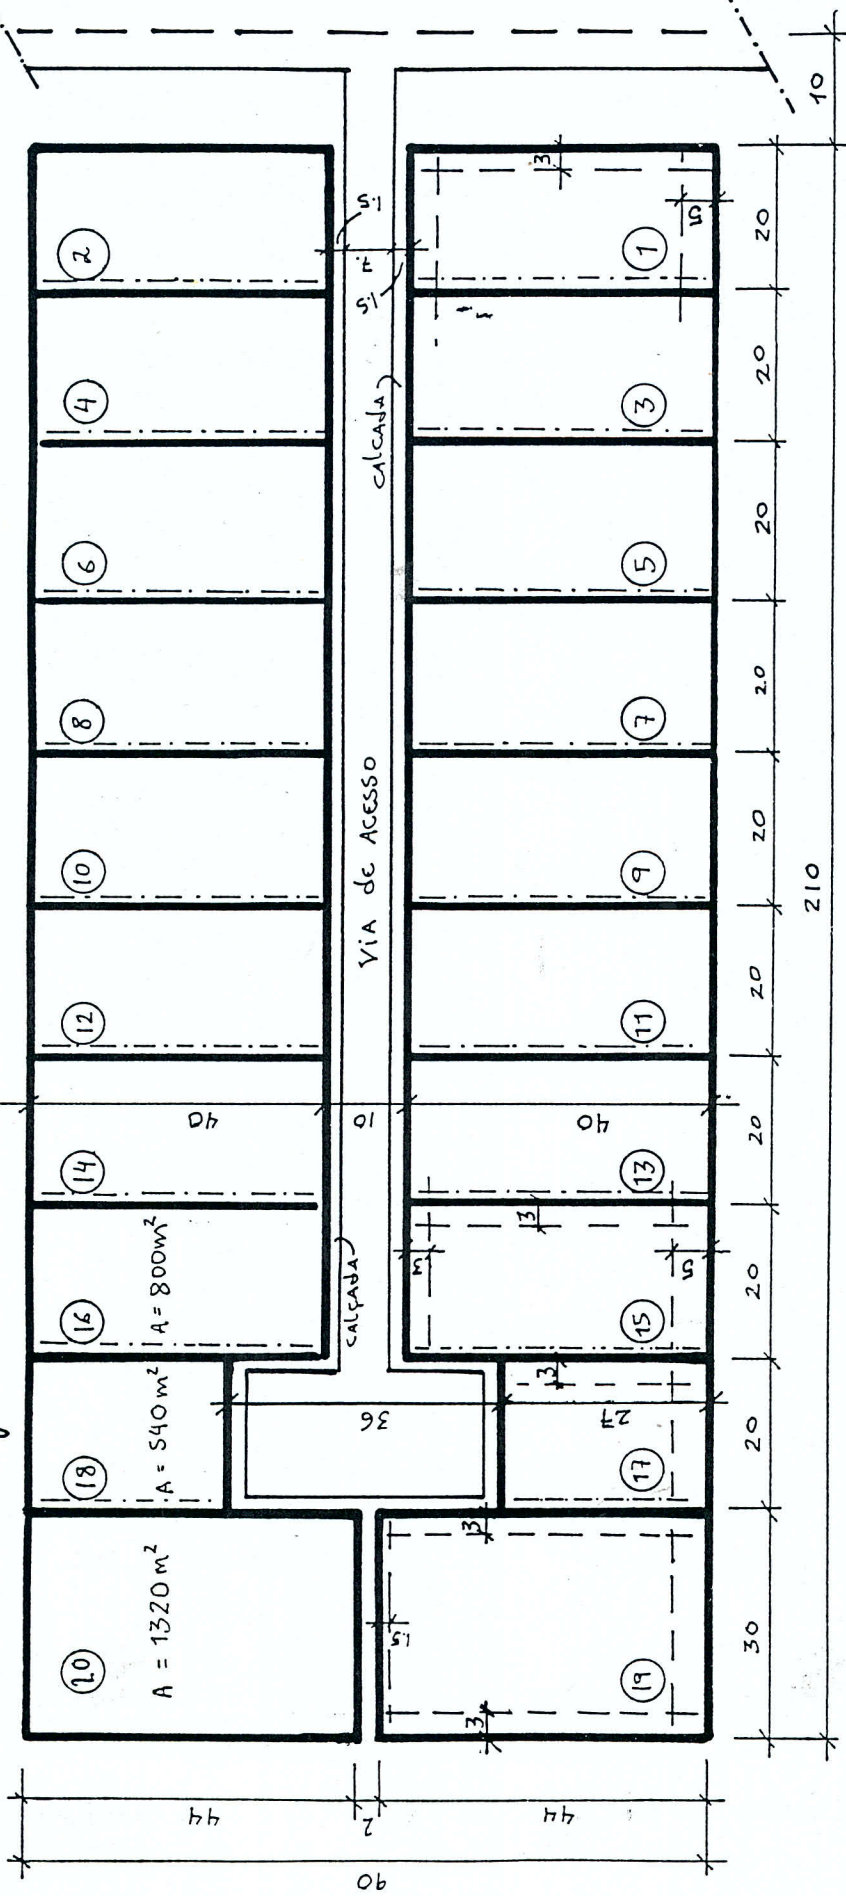

<u>ASSUNTO:</u>	C A D A S T R O
	Setor de Habitações Individuais Norte
Afastamento dos Lotes	L O C A Ç Ã O
DATA: 02/1999	QI - 6HIN
esc: 1:1000	RA XVIII - DRALF - SEAP - DT.

----- LADO EM QUE A CONSTRUÇÃO
PODEÁ ATINGIR A DÍVISA.