


# Croqui de afastamento

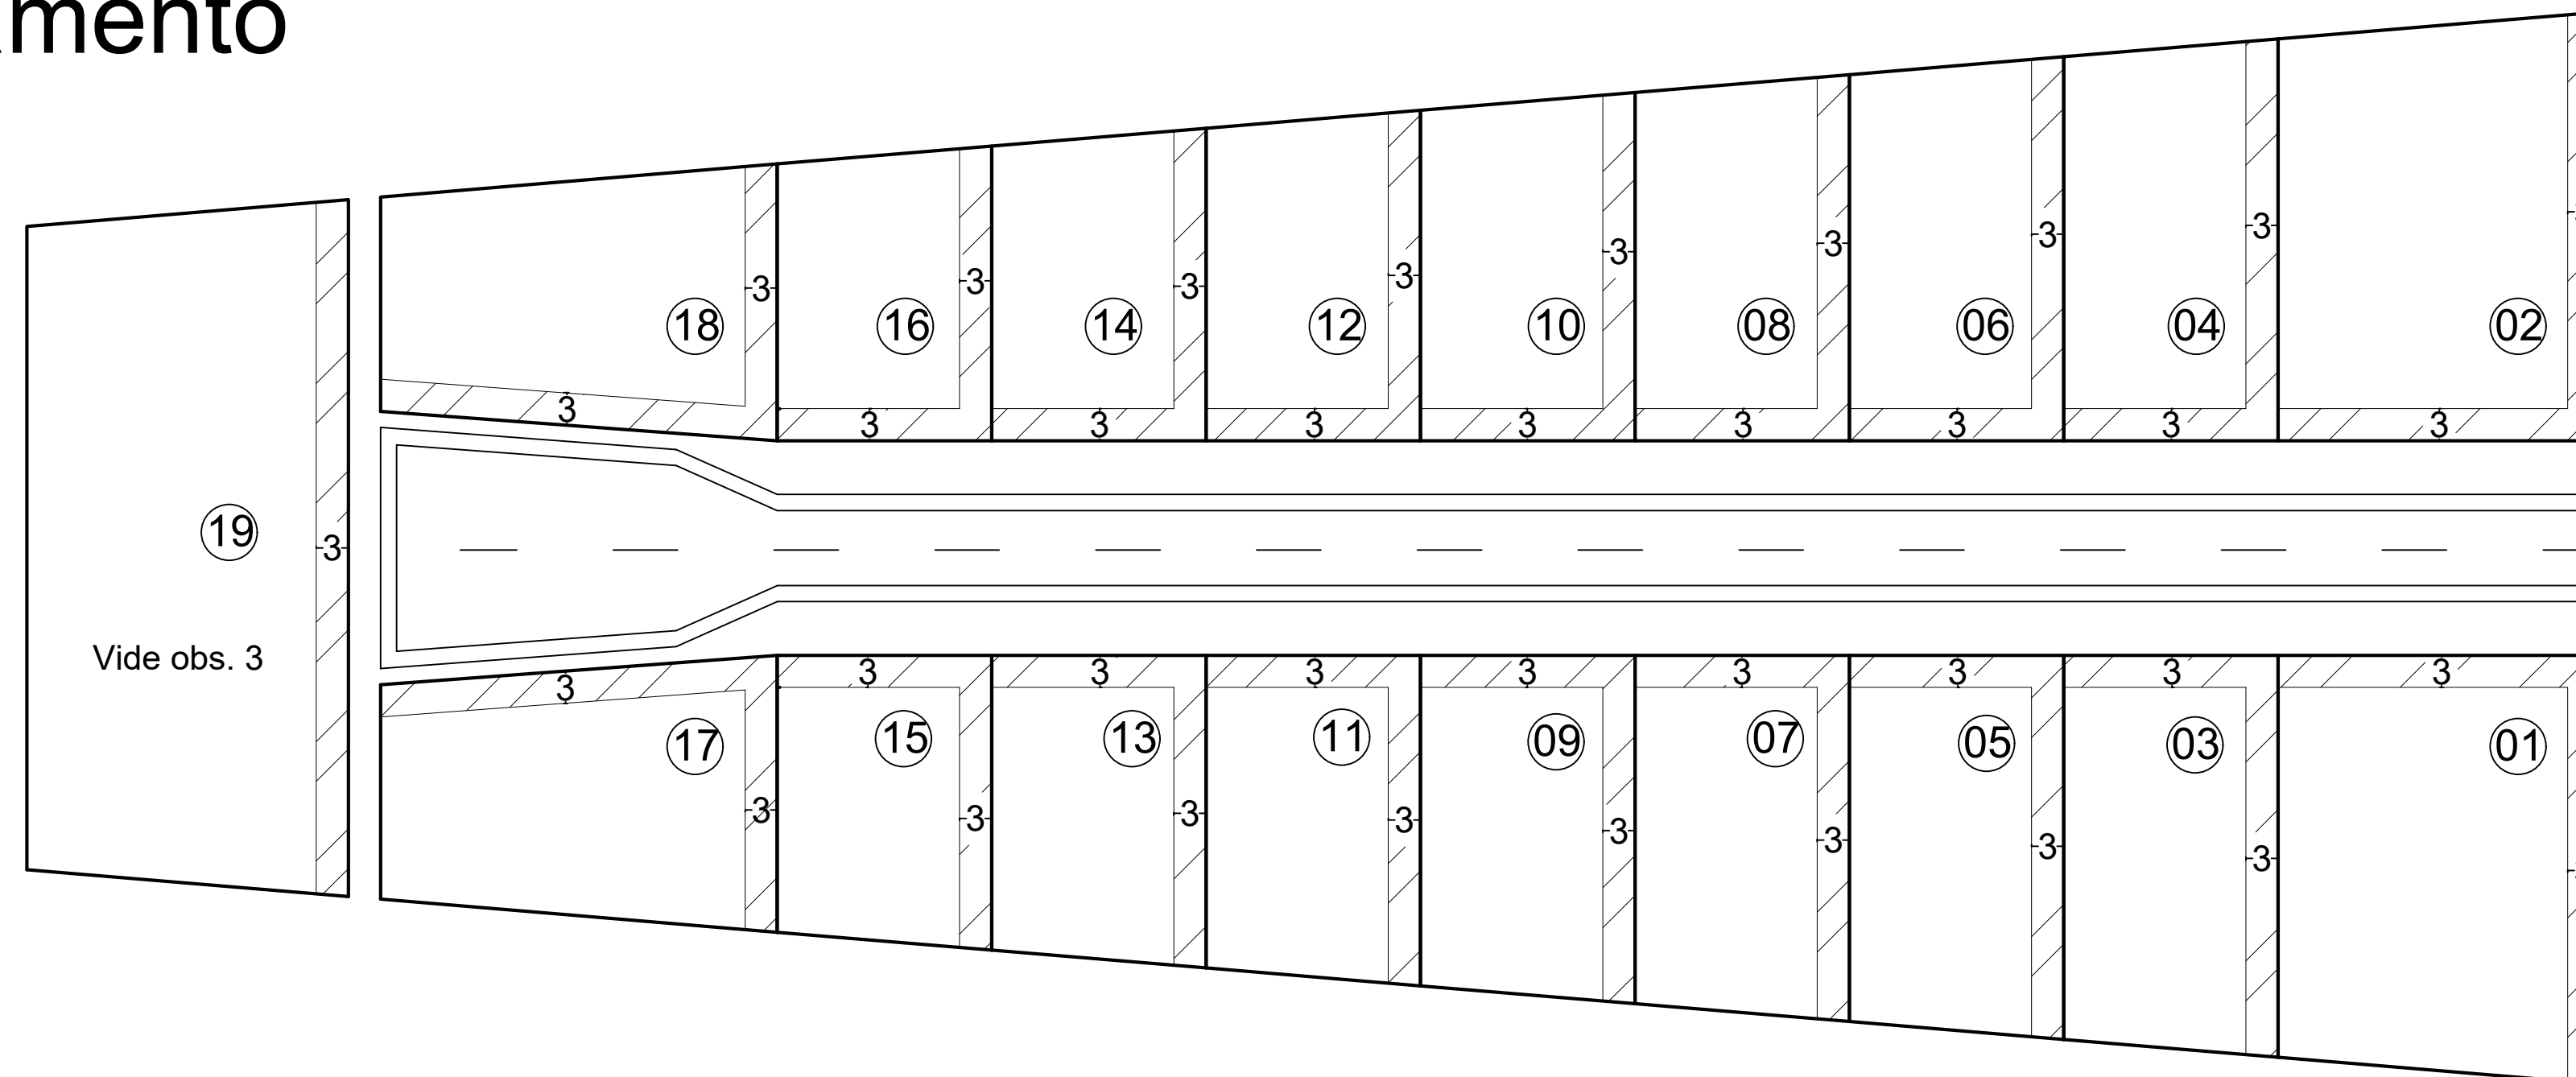

 Afastamentos mínimos obrigatórios

## OBSERVAÇÕES:

Obs. 1: Taxa máxima de ocupação = 70%

Obs. 2: Afastamentos mínimos obrigatórios (LUOS)

AFR = 3,0m AF LAT = 3,0m (Unilateral)

Obs. 3: No lote 19 o proprietário pode optar pela divisa que se inside o AF LAT de 3,0m

Elaboração: CAP/SEDUH e SUGEST/SEDUH

Data: Outubro/2019

SHIN - Setor de Habitações Individuais Norte

QL 04 Conjunto 04

QL 4/4 (antigo)