


Padrão de conjunto nas QLS • SHIN

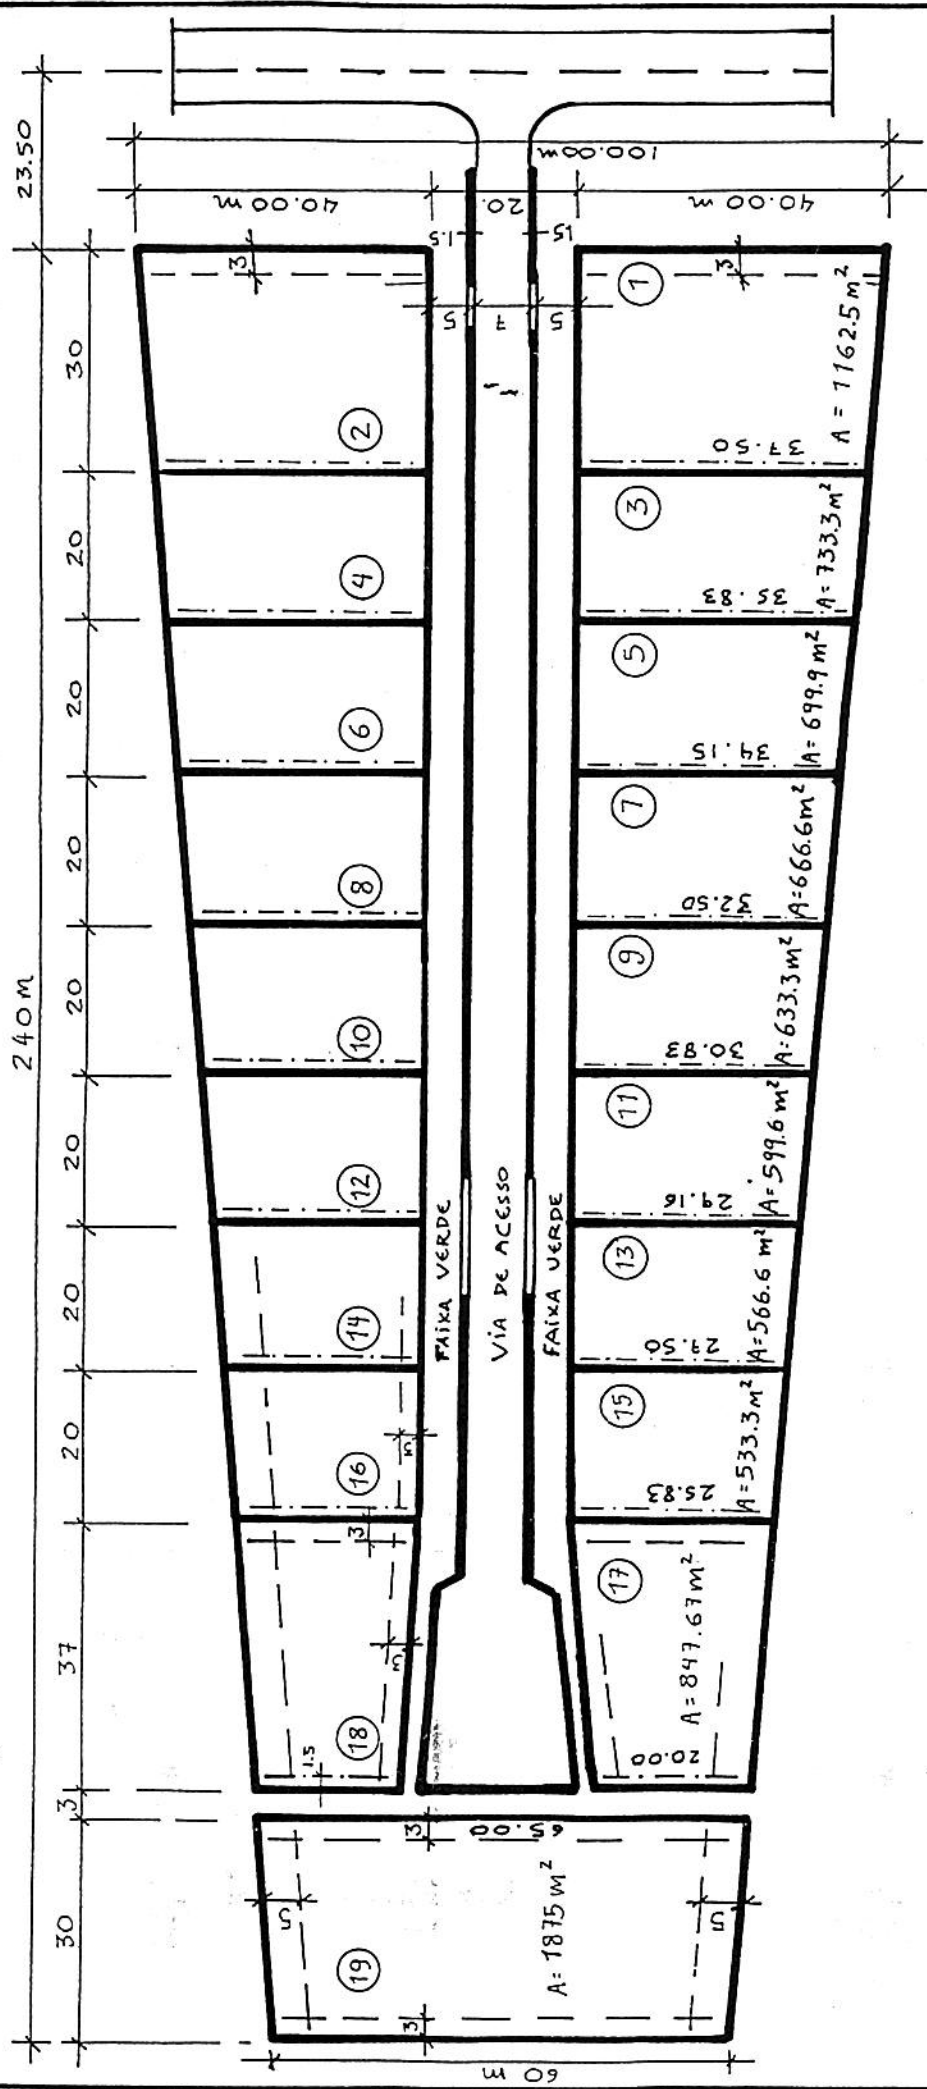

--- LADO EM QUE A CONSTRUÇÃO PODERÁ ALCANÇAR A DIVISA DO LOTE.

Assunto:	CADASTRO
Afastamento dos Lotes	Sector de Habitações Individuais Norte
DATA: 02 / 1999	LOCAÇÃO
ESC: 1 : 1000	QL - SHIN
	RA XVIII - DRALF - SEAP - DT